



SYMPHONIE

BOULEVARD FRANÇOIS MITTERRAND
91000 EVRY

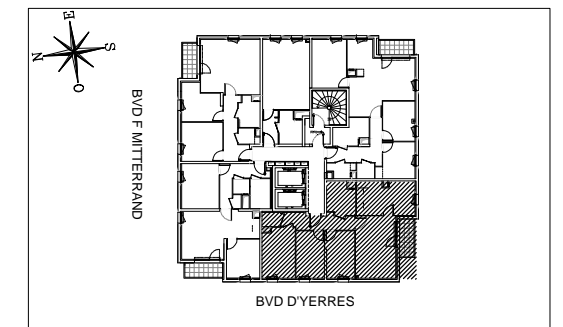

HALL FORTE

Appartement de 4 pièces
n° 7072 au 7ème étage

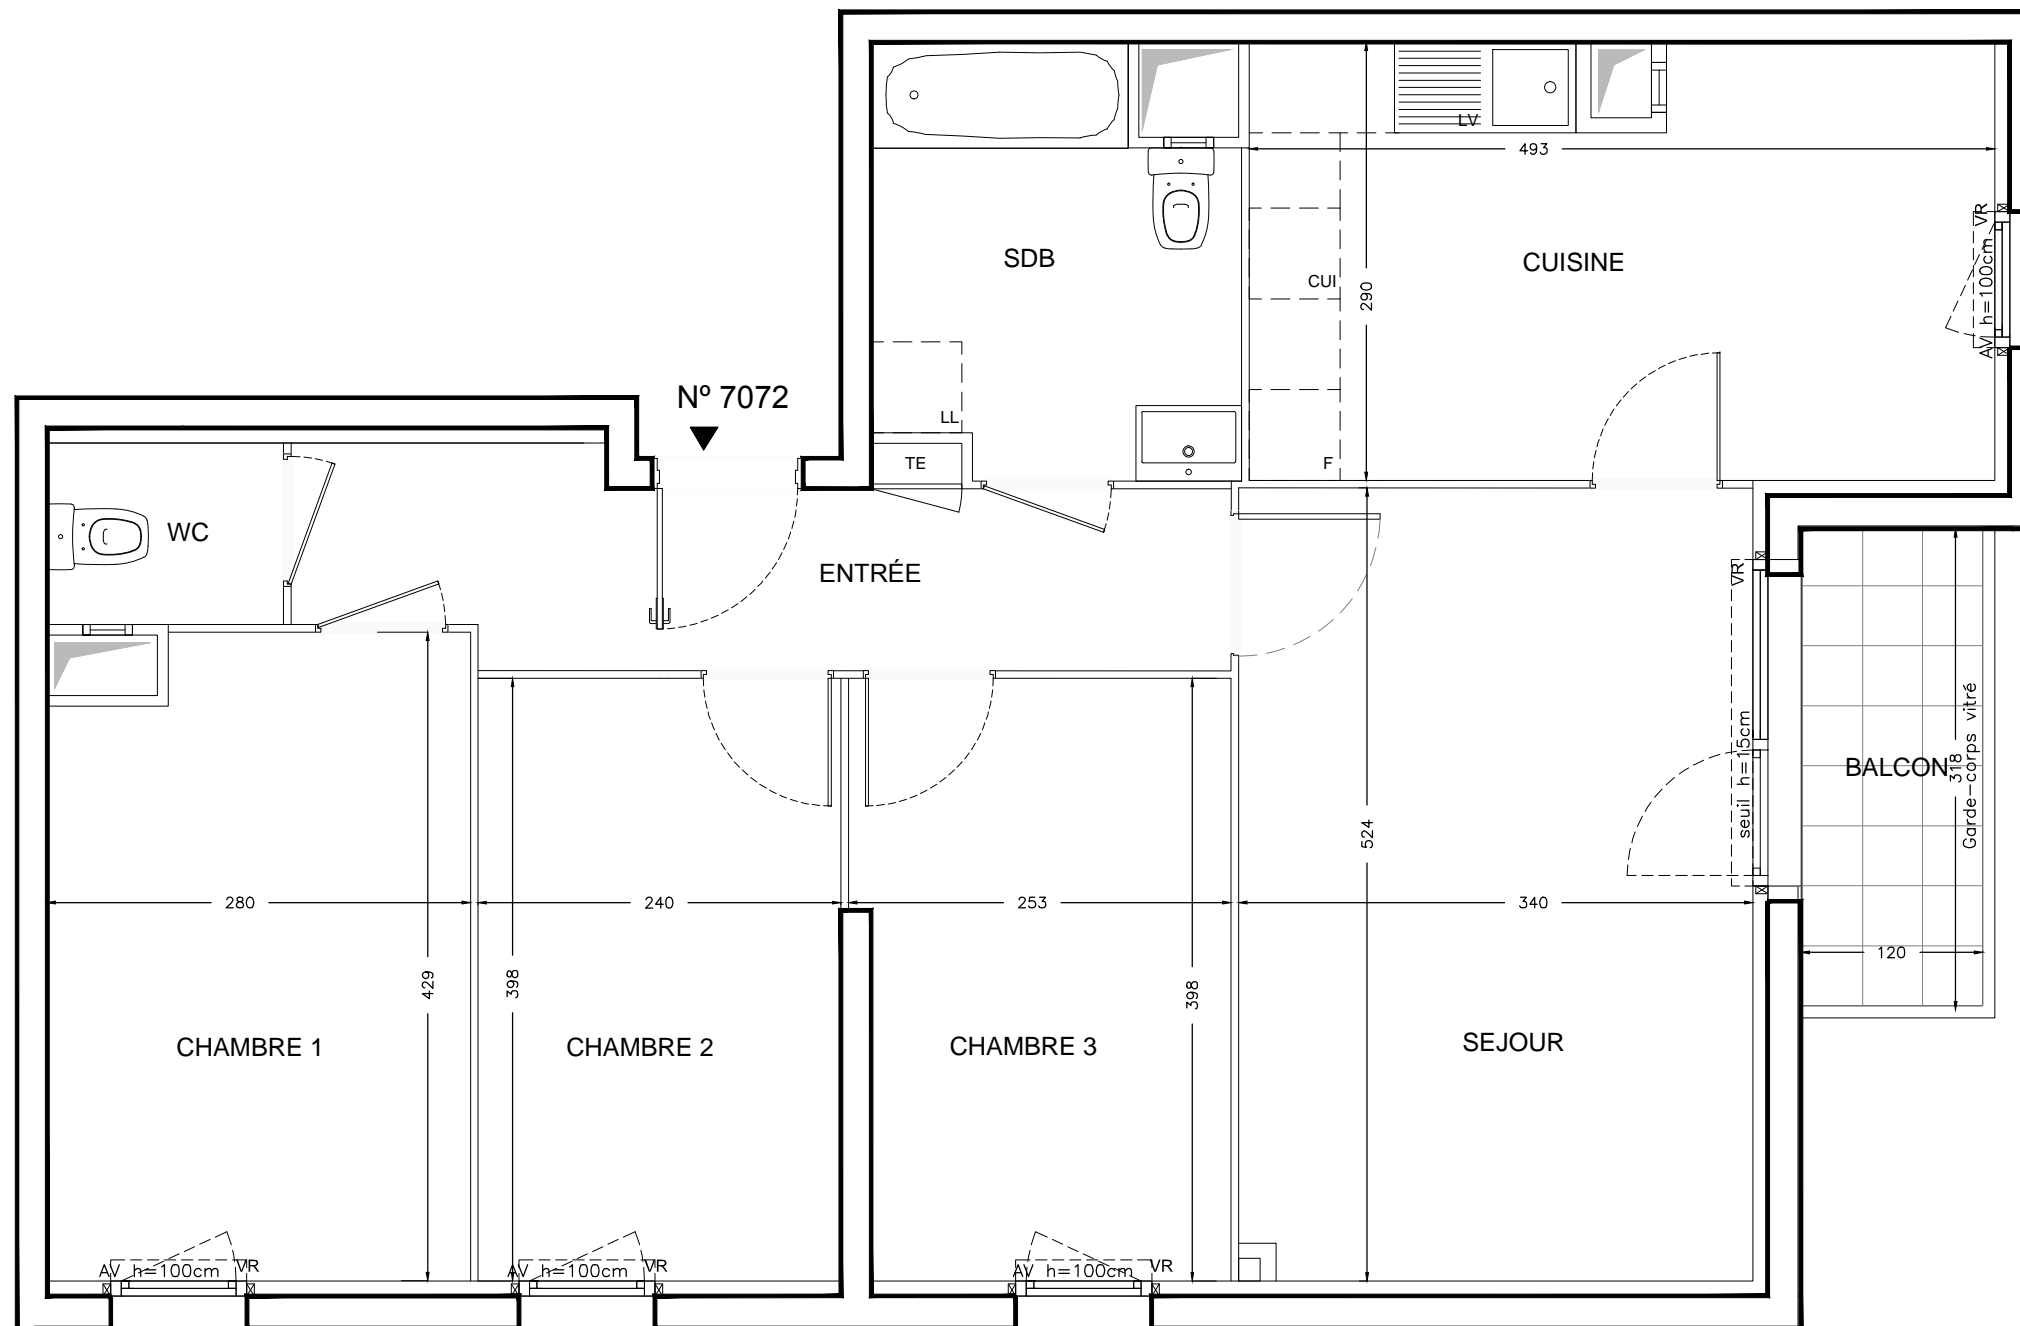

ENTRÉE	7,87 m ²
CUISINE	13,93 m ²
SEJOUR	17,76 m ²
CHAMBRE 1	11,62 m ²
CHAMBRE 2	9,56 m ²
CHAMBRE 3	9,71 m ²
SALLE DE BAINS	6,37 m ²
WC	1,88 m ²
SURFACE TOTALE HABITABLE	78.70 m²
BALCON	3,82 m ²
SURFACE TOTALE PRIVATIVE	82.52 m²

LEGENDE

EMPLACEMENTS ELEMENTS DE CUISINE :

LL	LAVE-LINGE	CUI	BLOC CUISSON
LV	LAVE-VAISSELLE	F	REFRIGERATEUR
TRI	TRI SELECTIF		
AV	ALLEGE VITREE	AP	ALLEGE PLEINE
VR	VOLET ROULANT	TE	TABEAU ELECTRIQUE (GAINE TECHN. LOGEMENT)
GC	GARDE-CORPS		

FAUX-PLAFOND, SOFFITE
 PAILLASSE CARRELÉE

RETOMBEE DE POUTRE

Hauteur sous plafond des pièces principales sauf mention particulière : 2,50m

Echelle	0 0.5 1m	Date	31/03/2017	Indice	2
---------	----------	------	------------	--------	---

DES MODIFICATIONS SONT SUSCEPTIBLES D'ETRE APPORTEES A CE PLAN EN FONCTION DES NECESSITES TECHNIQUES OU REGLEMENTAIRES DE LA REALISATION, TANT EN CE QUI CONCERNE LES DIMENSIONS LIBRES, QUE L'EQUIPEMENT. LES SURFACES, LES HAUTEURS SOUS PLAFOND AINSI QUE LES HAUTEURS DE SEUILS OU D'ALLEGES INDIQUEES SONT APPROXIMATIVES. LES RETOMBES, SOFFITES, FAUX-PLAFONDS, TRAPPES DE VISITES, AINSI QUE L'EMPLACEMENT DES DESCENTES D'EAUX PLUVIALES, DES EQUIPEMENTS SANITAIRES NE SONT PAS TOUS FIGURES OU LE SONT A TITRE INDICATIF. LES PLACARDS REPRESENTES EN POINTILLES SONT SEULEMENT SUGGERES ET NE SERONT PAS FOURNIS.